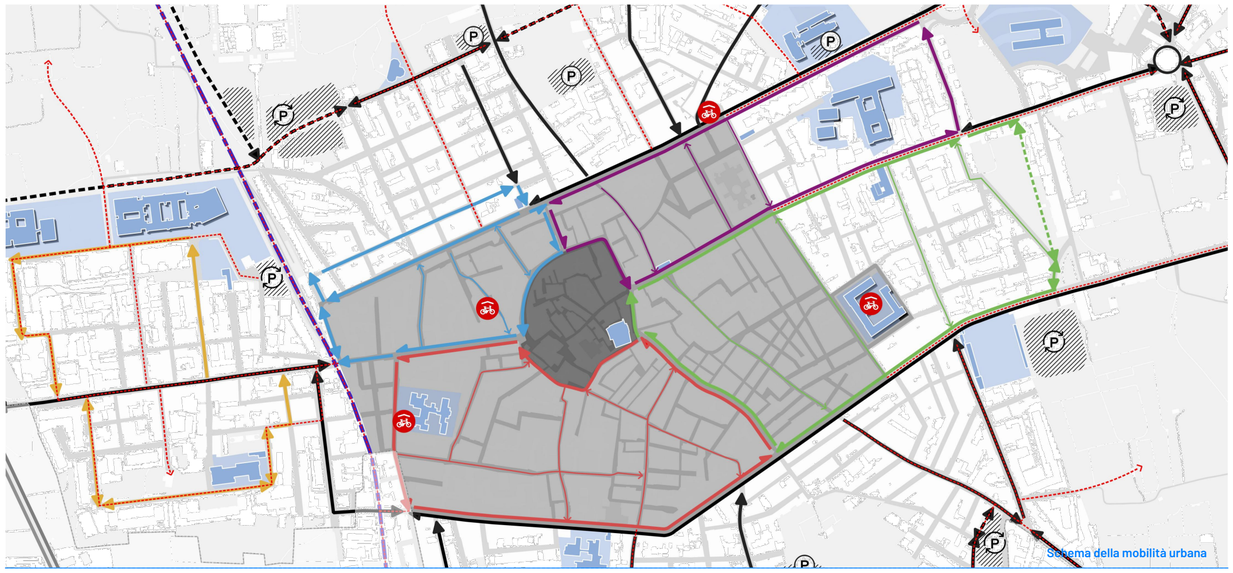

Schema della mobilità urbana

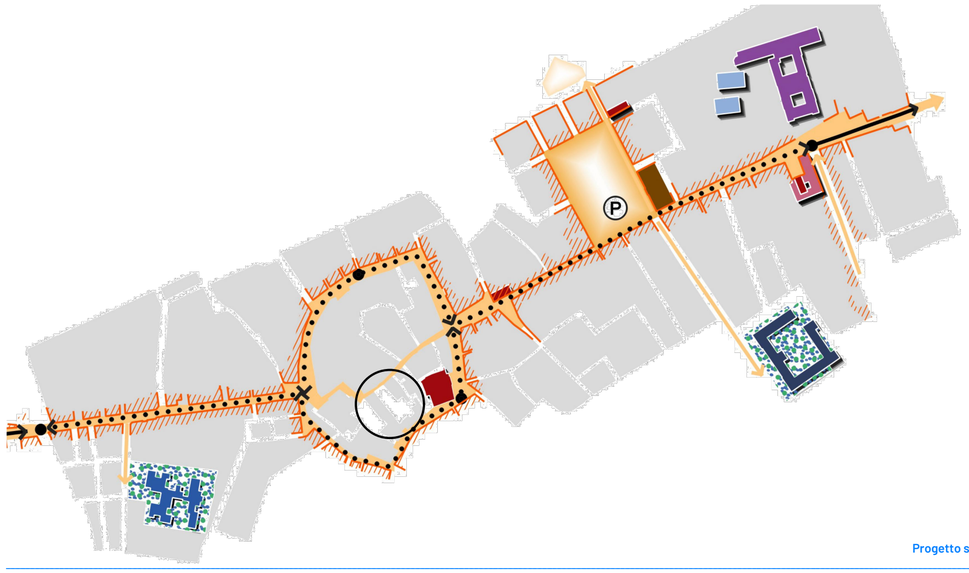

Progetto strategico della dorsale dello spazio pubblico

Inquadramento su base CTR - scala 1:1000

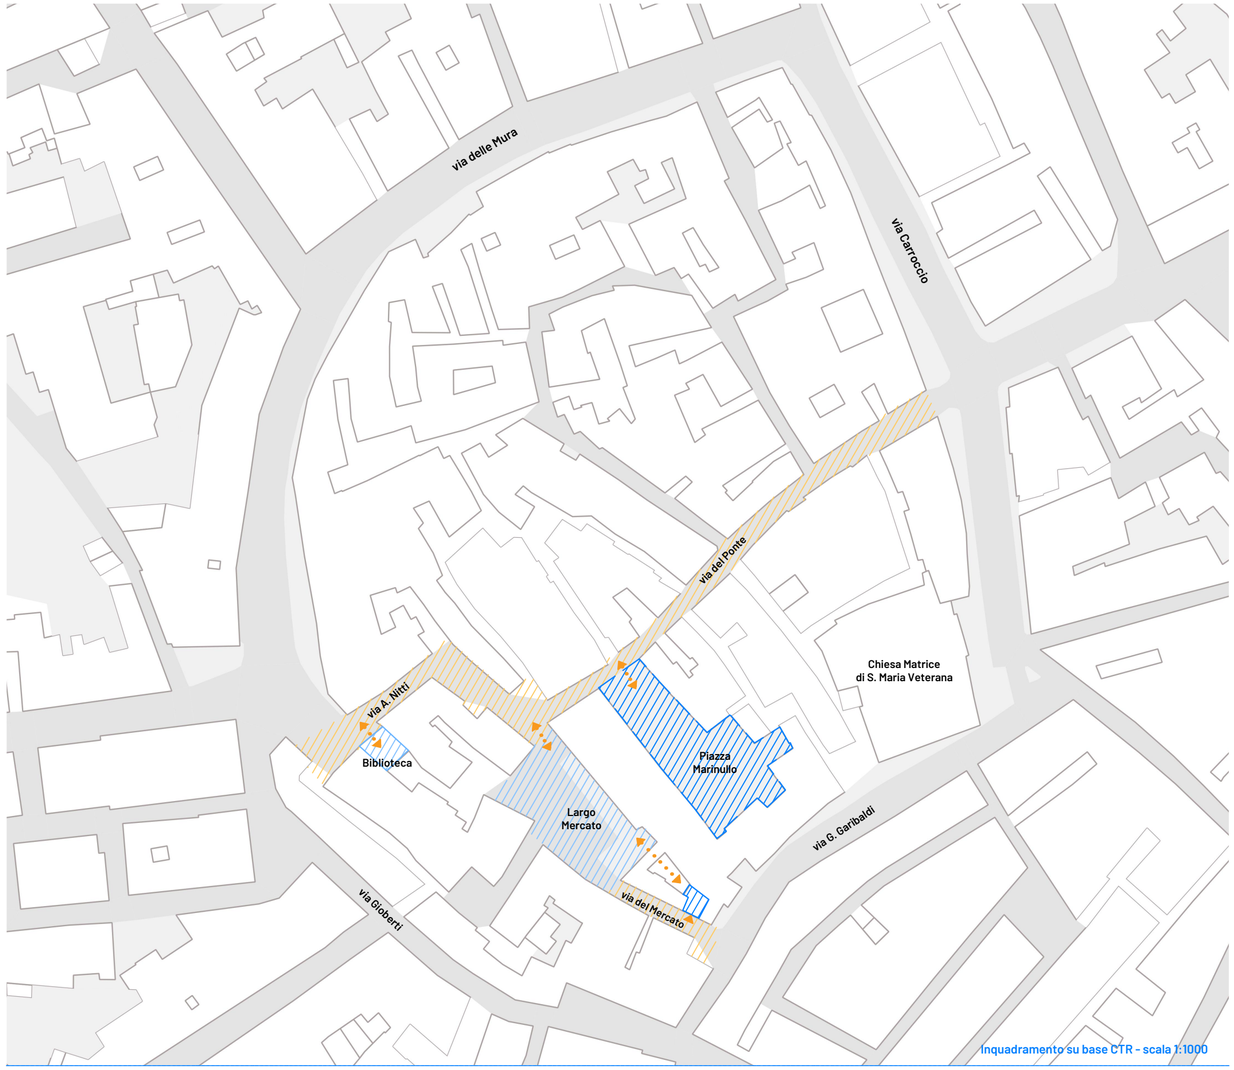

Inquadramento su base CTR - scala 1:1000

Committente	Oggetto della progettazione	N. progressivo	Commessa	Categoria	Gruppo	Titolo elaborato	Numero	Livello progettazione	Progettazione	Data	Scala
Comune di Triggiano (BA) Settore Assetto del Territorio Responsabile unico del procedimento: Ing. Carlo Ronzino	**Progetto di Rigenerazione di Piazza Marinullo e delle aree circostanti**	**10**	214	Stato dei luoghi	Inquadramento	**Inquadramento**	**1**	Progetto definitivo	Progettista incaricato: Ph.D. Arch. Alessandro Cariello Consulente impianti elettrici: Per. Ind. Giuseppe Masiello Consulente impianti meccanici e a fluido: Per. Ind. Gabriele Martielli Consulente strutture: Ing. Luigi Saponari	21.01.2023	Scale varie

Nome elaborato: 10_214_PD_B_1_01_Stato dei luoghi_Inquadramento_Inquadramento