
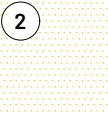

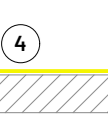
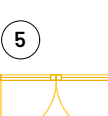
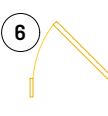

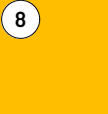
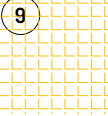
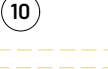
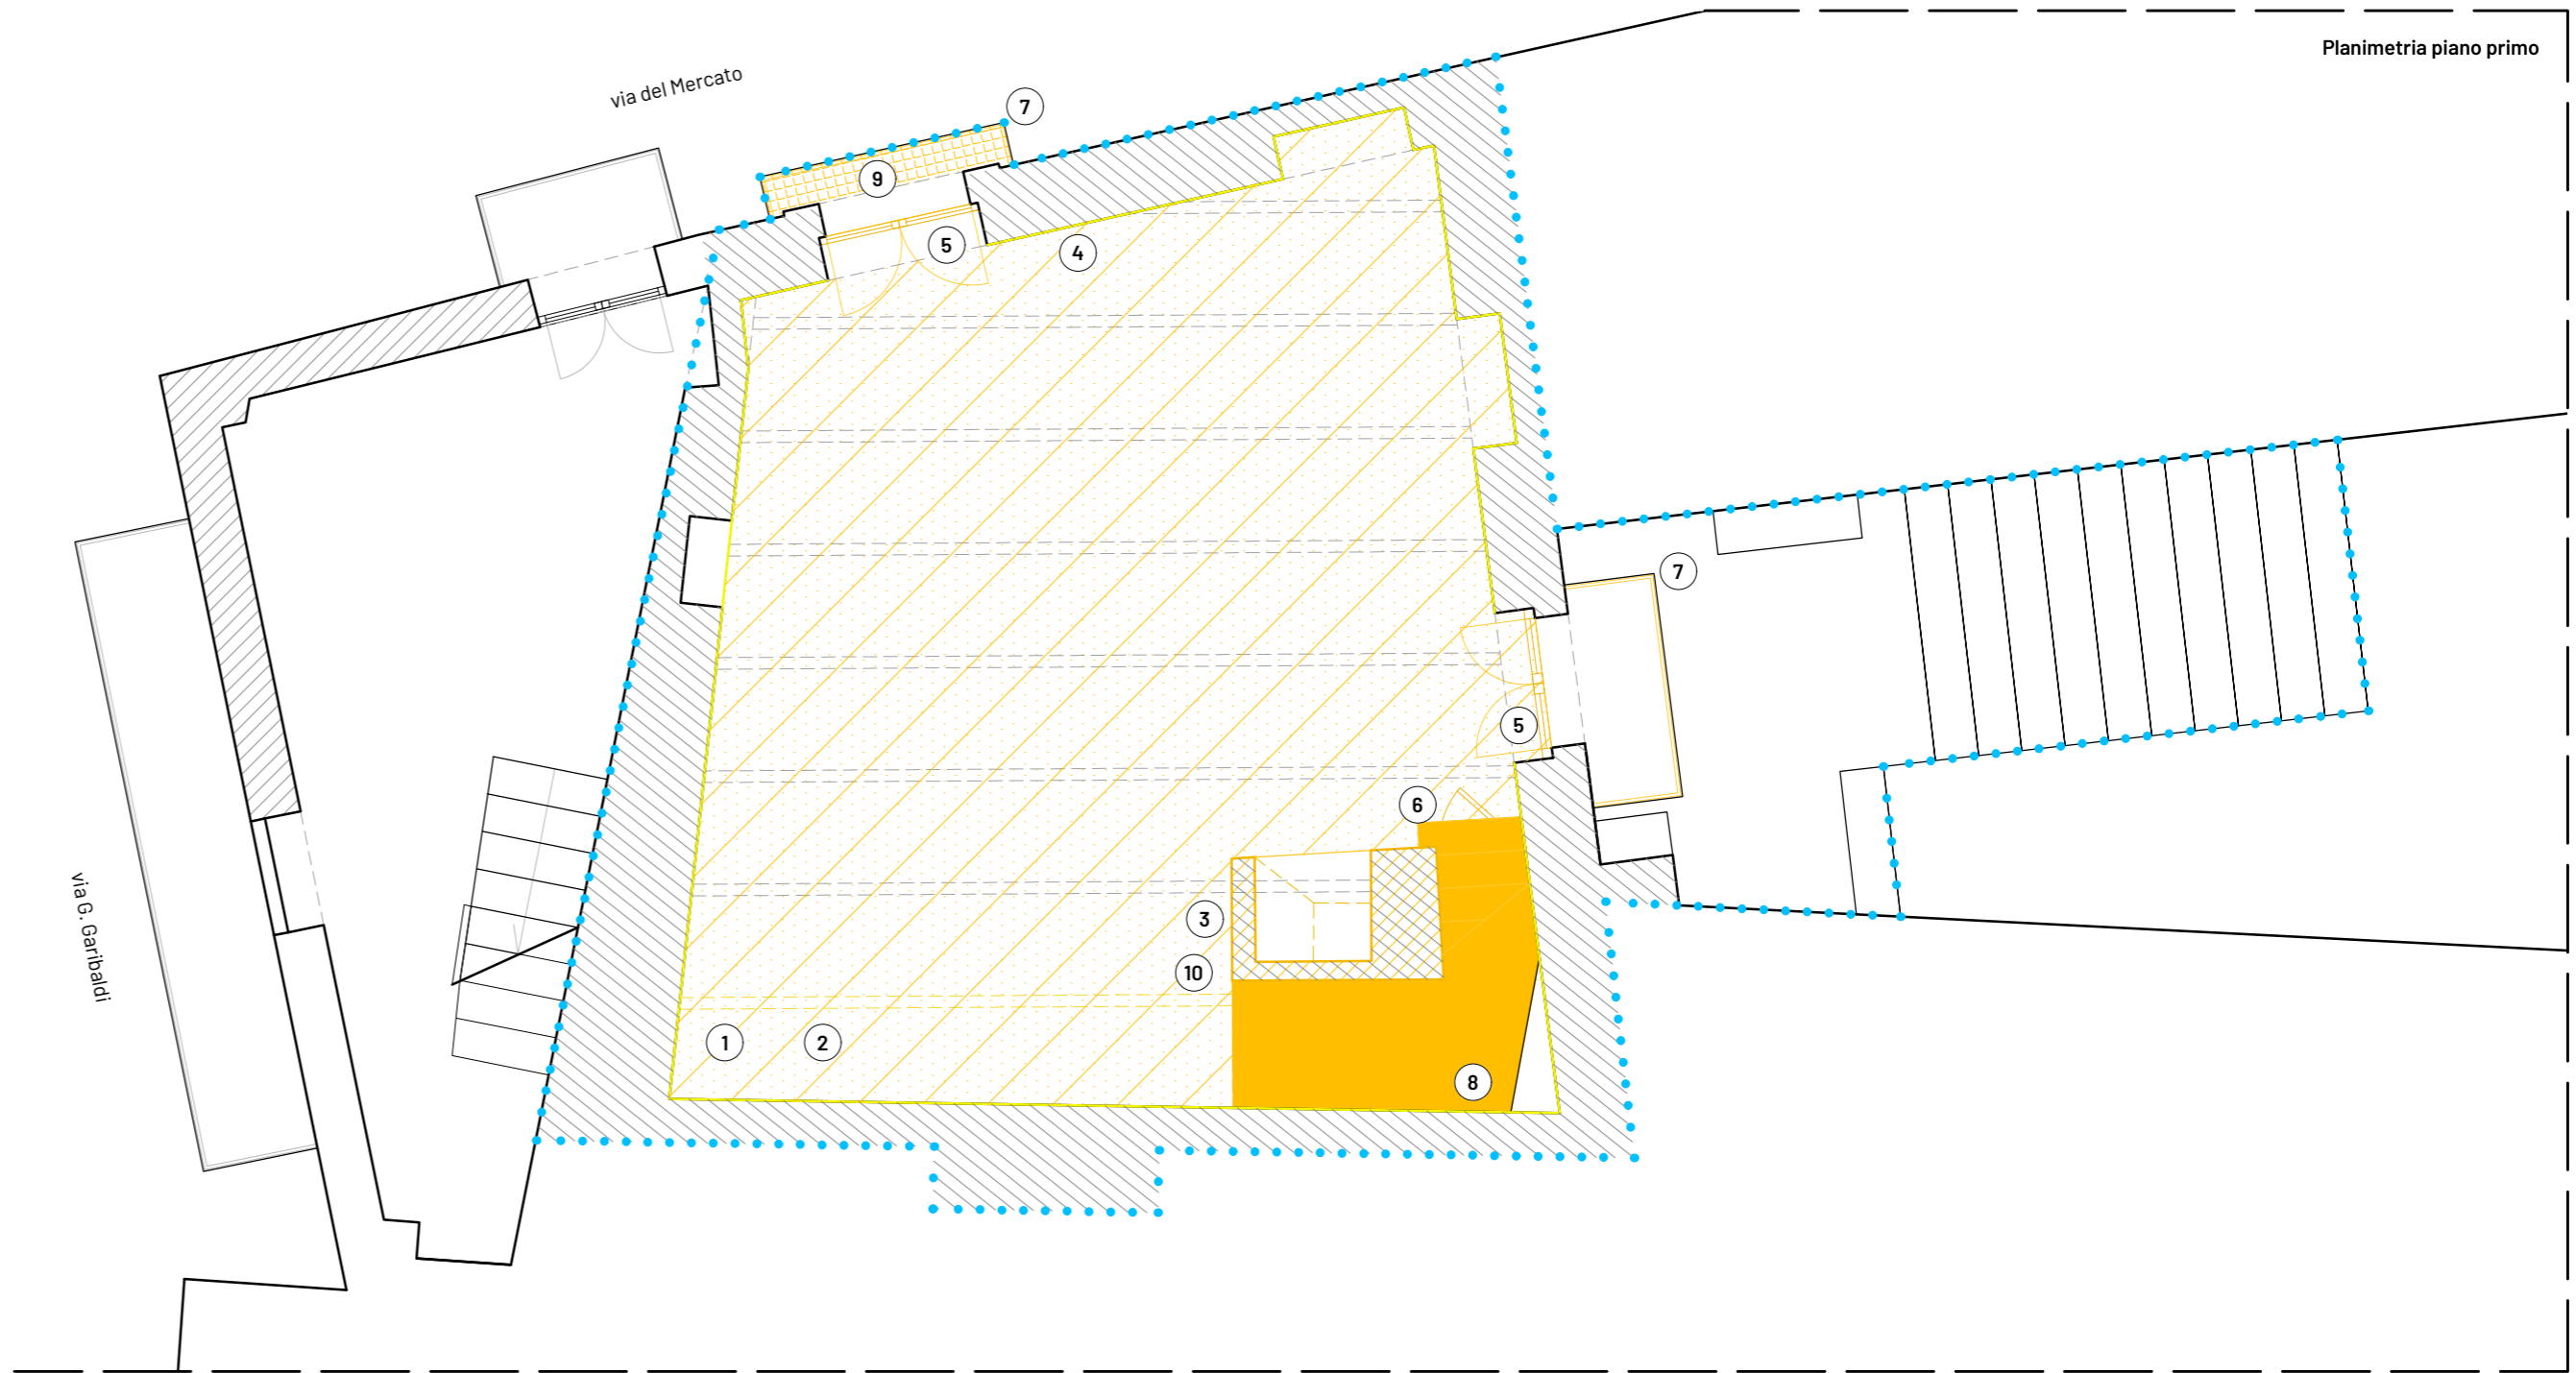


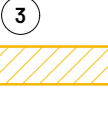

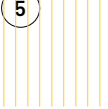


Legenda	
	<b>1</b> Pavimento interno - Rimozione, senza recupero, di pavimenti in ceramica o marmette di tipo comune compresa la demolizione del sottostante massetto di allettamento. Eseguita a qualsiasi piano, a mano e/o con l'ausilio di idonee attrezzature, ponendo attenzione e cura a non arrecare danno alle strutture sottostanti. E' inclusa inoltre la cernita ed accatastamento, il tiro in basso, il trasporto fino al sito di carico e quant'altro occorre per dare il lavoro finito in opera a perfetta regola d'arte
	<b>2</b> Rimozione massetto - Demolizione di massetto in calcestruzzo o di conglomerato cementizio di sottofondo eseguito con l'ausilio di idonee attrezzature; è compreso l'accatastamento dei materiali e quant'altro occorre per dare il lavoro finito a perfetta regola d'arte
	<b>3</b> Tramezzatura - Demolizione di parete divisoria interna in fette di tufo, mattoni forati o pieni, etc., a qualsiasi piano e per altezza fino a m 4.00, eseguita a mano e/o con l'ausilio di piccoli utensili elettrici e meccanici
	<b>4</b> Intonaco - Rimozione localizzata di intonaco di qualsiasi tipo e dello spessore medio di cm 2, posto in opera su murature interne a qualsiasi piano, eseguito a mano e/o con l'ausilio di utensili elettrici e comunque senza danneggiare la muratura sottostante. E' compreso l'accatastamento dei materiali rimossi, il tiro in basso, il trasporto fino al sito di carico e quant'altro occorre per dare il lavoro finito in opera a perfetta regola d'arte
	<b>5</b> Infisso esterno - Rimozione di infissi, lucernai, vetrate di qualunque forma e specie, incluse mostre, telai, controtelai, etc. anche se incompleti; sono compresi la necessaria assistenza muraria, il calo a terra del materiale, la cernita e l'accatastamento nell'ambito del cantiere
	<b>6</b> Porta interna - Rimozione di infissi, incluse mostre, telai, controtelai, etc. anche se incompleti; sono compresi la necessaria assistenza muraria, il calo a terra del materiale e l'accatastamento nell'ambito del cantiere
	<b>7</b> Recupero ringhiera - Revisione di manufatti metallici quali ringhiere da eseguirsi in sito o in officina mediante il ripristino di parti danneggiate e dissaldate, sostituzione di eventuali elementi usurati o mancanti e l'esecuzione di opere di rinforzo sui telai e sulle zancature
	<b>8</b> Smontaggio scala interna - Smontaggio degli elementi preesistenti degradati che costituiscono le scale che unisce il piano rialzato al primo
	<b>9</b> Demolizione soletta in c.a.
	<b>10</b> Smontaggio putrella in ferro



Legenda	
	<b>1</b> Manto impermeabile - Rimozione di manti impermeabili quale guaine poste in opera a qualsiasi altezza su superfici orizzontali, verticali e inclinate, compresa la rimozione di risvolti, caminetti di ventilazione, etc.; eseguita a mano e/o con l'ausilio di utensili idonei, senza danneggiare massetto e strutture sottostanti. Incluso la cernita e l'accatastamento dei materiali rimossi nell'ambito del cantiere, il tiro in basso e quant'altro occorre per dare il lavoro finito a perfetta regola d'arte
	<b>2</b> Rimozione massetto - Demolizione di massetto in calcestruzzo o di conglomerato cementizio di sottofondo eseguito con l'ausilio di idonee attrezzature; è compreso l'accatastamento dei materiali e quant'altro occorre per dare il lavoro finito a perfetta regola d'arte
	<b>3</b> Tramezzatura - Demolizione di parete divisoria interna in fette di tufo, mattoni forati o pieni, etc., a qualsiasi piano e per altezza fino a m 4.00, eseguita a mano e/o con l'ausilio di piccoli utensili elettrici e meccanici
	<b>4</b> Smontaggio scala interna - Smontaggio degli elementi preesistenti degradati che costituiscono le scale che unisce il piano rialzato al primo
	<b>5</b> Solaio - Rimozione con smontaggio di solaio in putrelle e laterizi o volterrane, eseguito con qualunque mezzo, compreso le necessarie opere provvisoriale, il tiro in basso, il carico, l'accatastamento del materiale, il trasporto all'interno del cantiere fino al sito di carico e quant'altro occorre per dare il lavoro finito a regola d'arte

