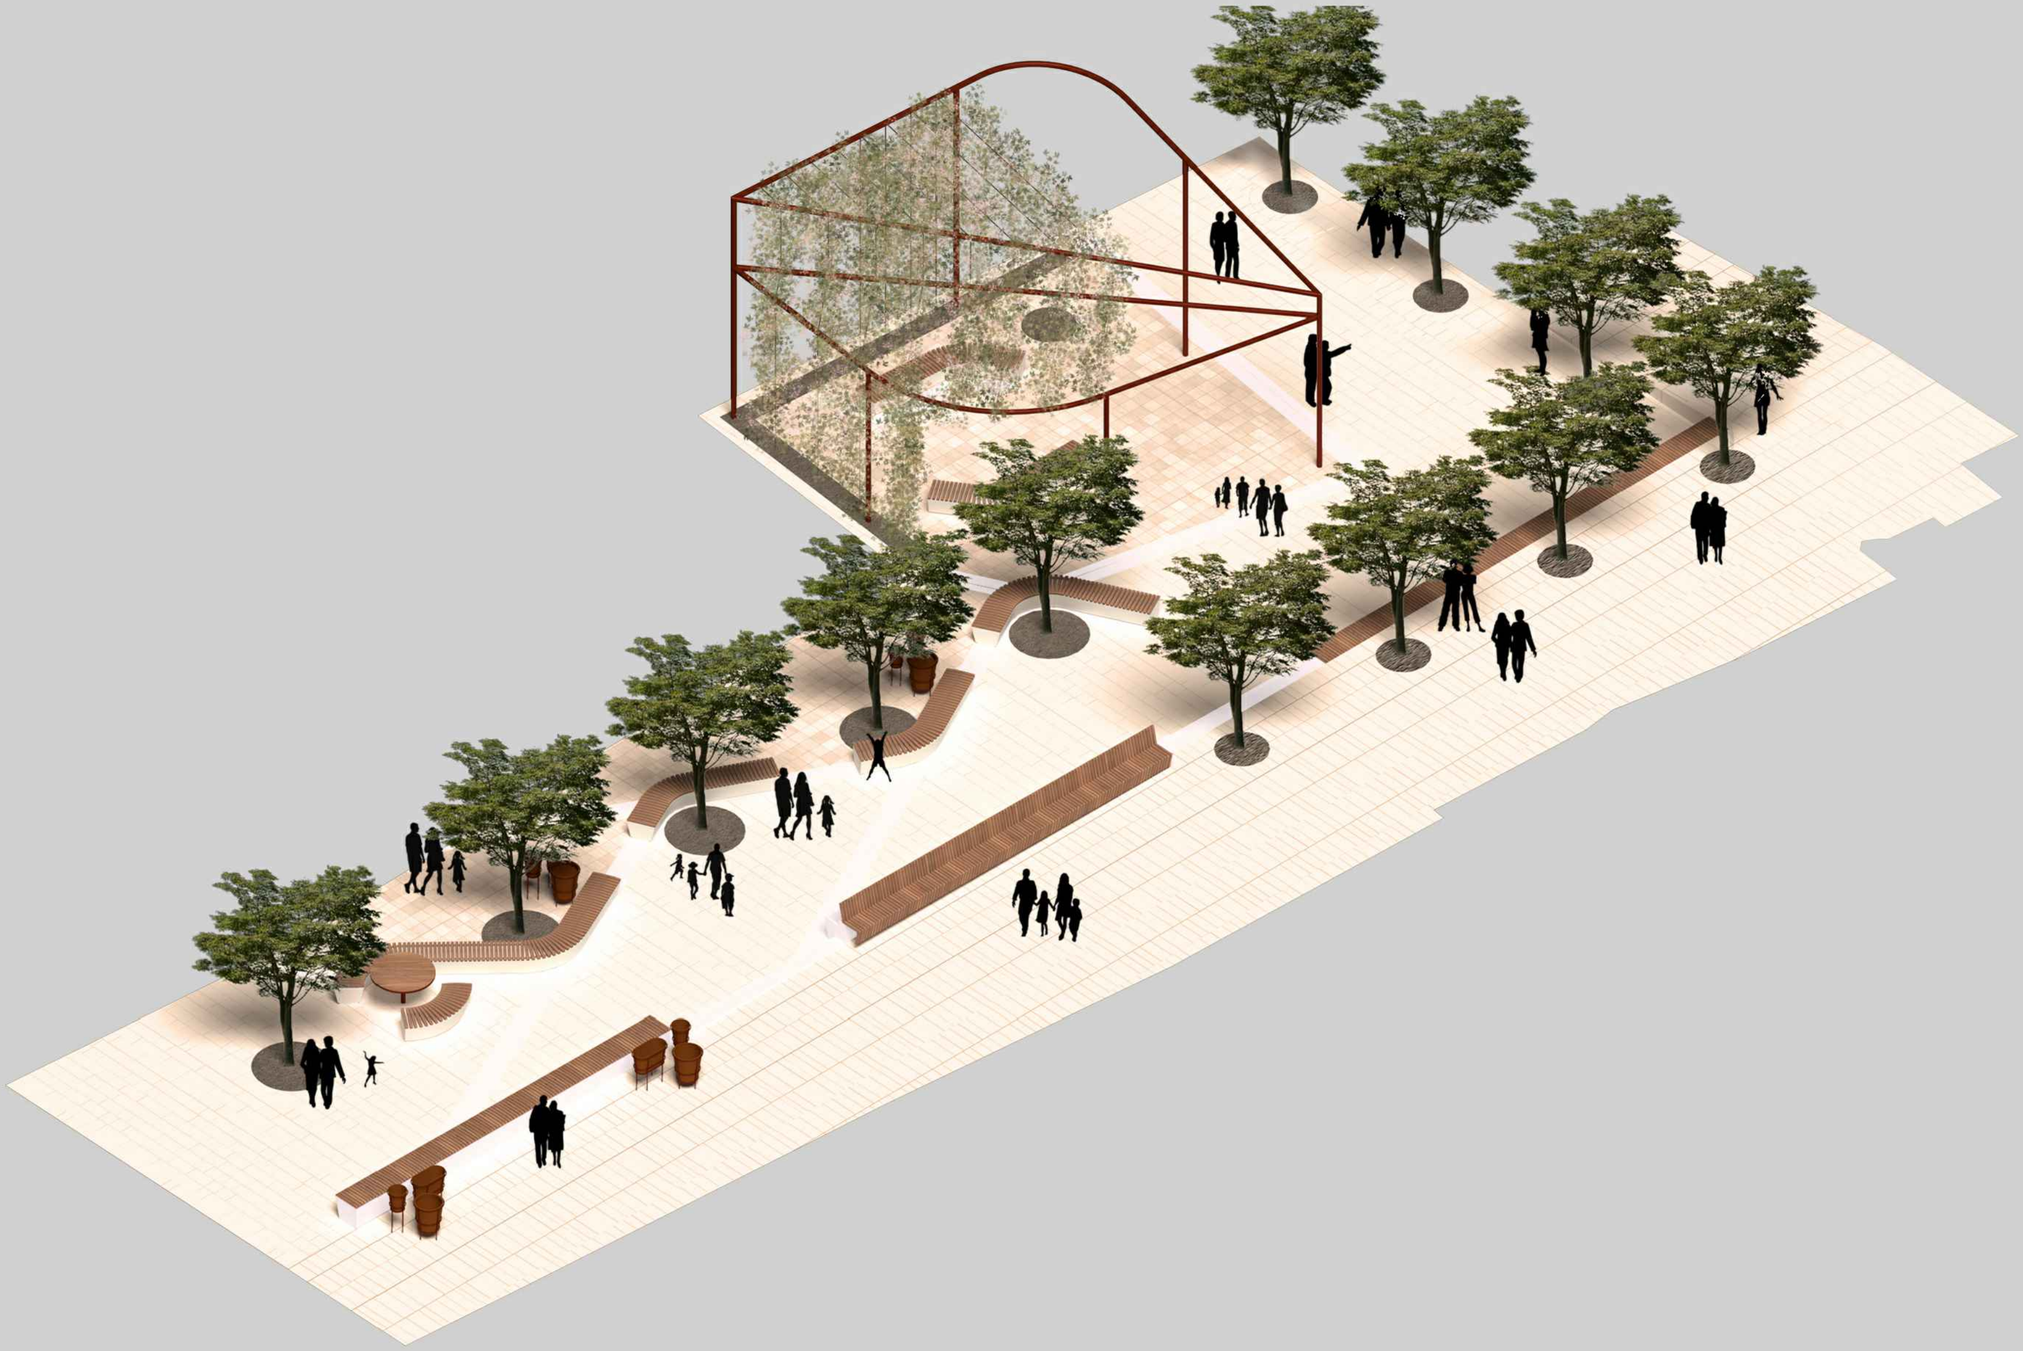

Committente	Oggetto della progettazione	N. progressivo	Commessa	Categoria	Gruppo	Titolo elaborato	Numero	Livello progettazione	Progettazione	Data	Scala
Comune di Triggiano (BA) Settore Assetto del Territorio Responsabile unico del procedimento: Ing. Carlo Ronzino	**Progetto di Rigenerazione di Piazza Marinullo e delle aree circostanti**	**41**	214	Progetto architettonico	Architettura	**Assonometria - Piazza Marinullo**	**6**	Progetto definitivo	Progettista incaricato: Ph.D. Arch. Alessandro Cariello Consulente impianti elettrici: Per. Ind. Giuseppe Masiello Consulente impianti meccanici e a fluido: Per. Ind. Gabriele Martielli Consulente strutture: Ing. Luigi Saponari	21.01.2023	-

Nome elaborato
41_214_PD_D_1_06_Progetto architettonico_Architettura_Assonometria - Piazza Marinullo