


PIANO PRIMO - FORESTERIA DELLO SPAZIO DI INNOVAZIONE SOCIALE


- 1 Pavimento in gres porcellanato
- 2 Controparete per installazione impianto idrico fognante
- 3 Realizzazione servizio igienico
- 4 Scala in acciaio
- 5 Struttura di sostegno della scala in acciaio

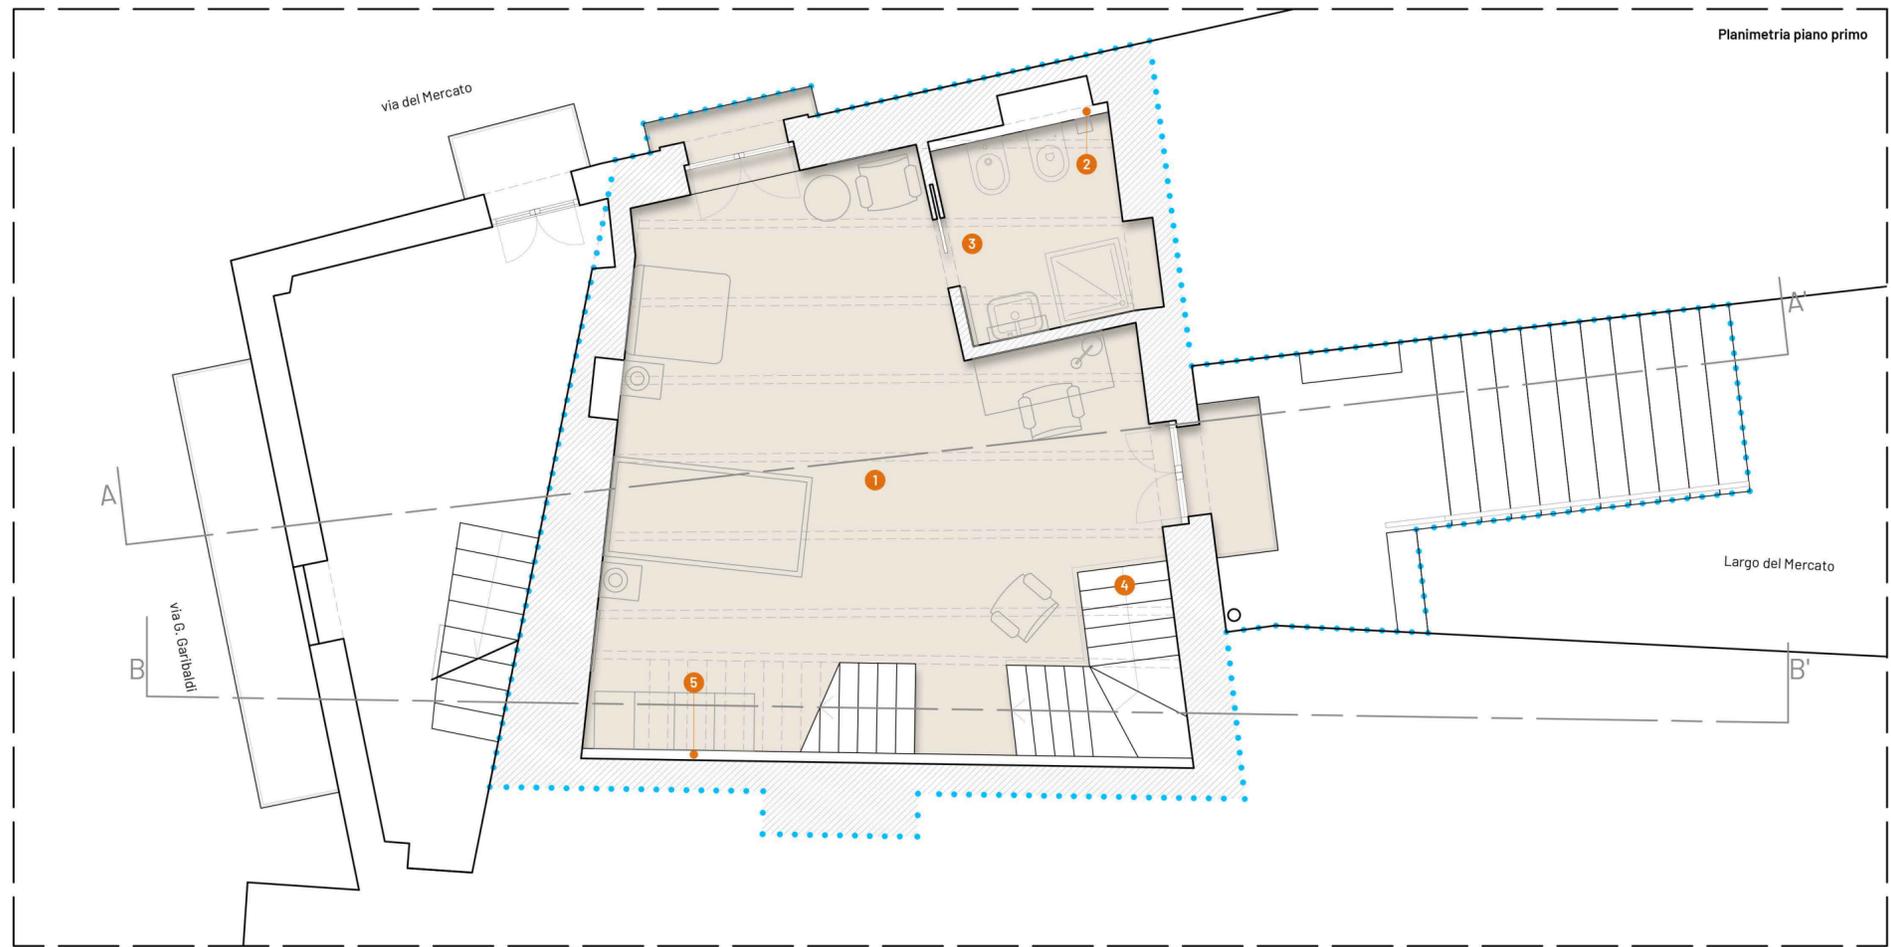

Planimetria piano primo

COPERTURA - SPAZIO PRATICABILE A FINI MANUTENTIVI

- 1 Guaina bituminosa impermeabilizzante
- 2 Nuovo torrino scale

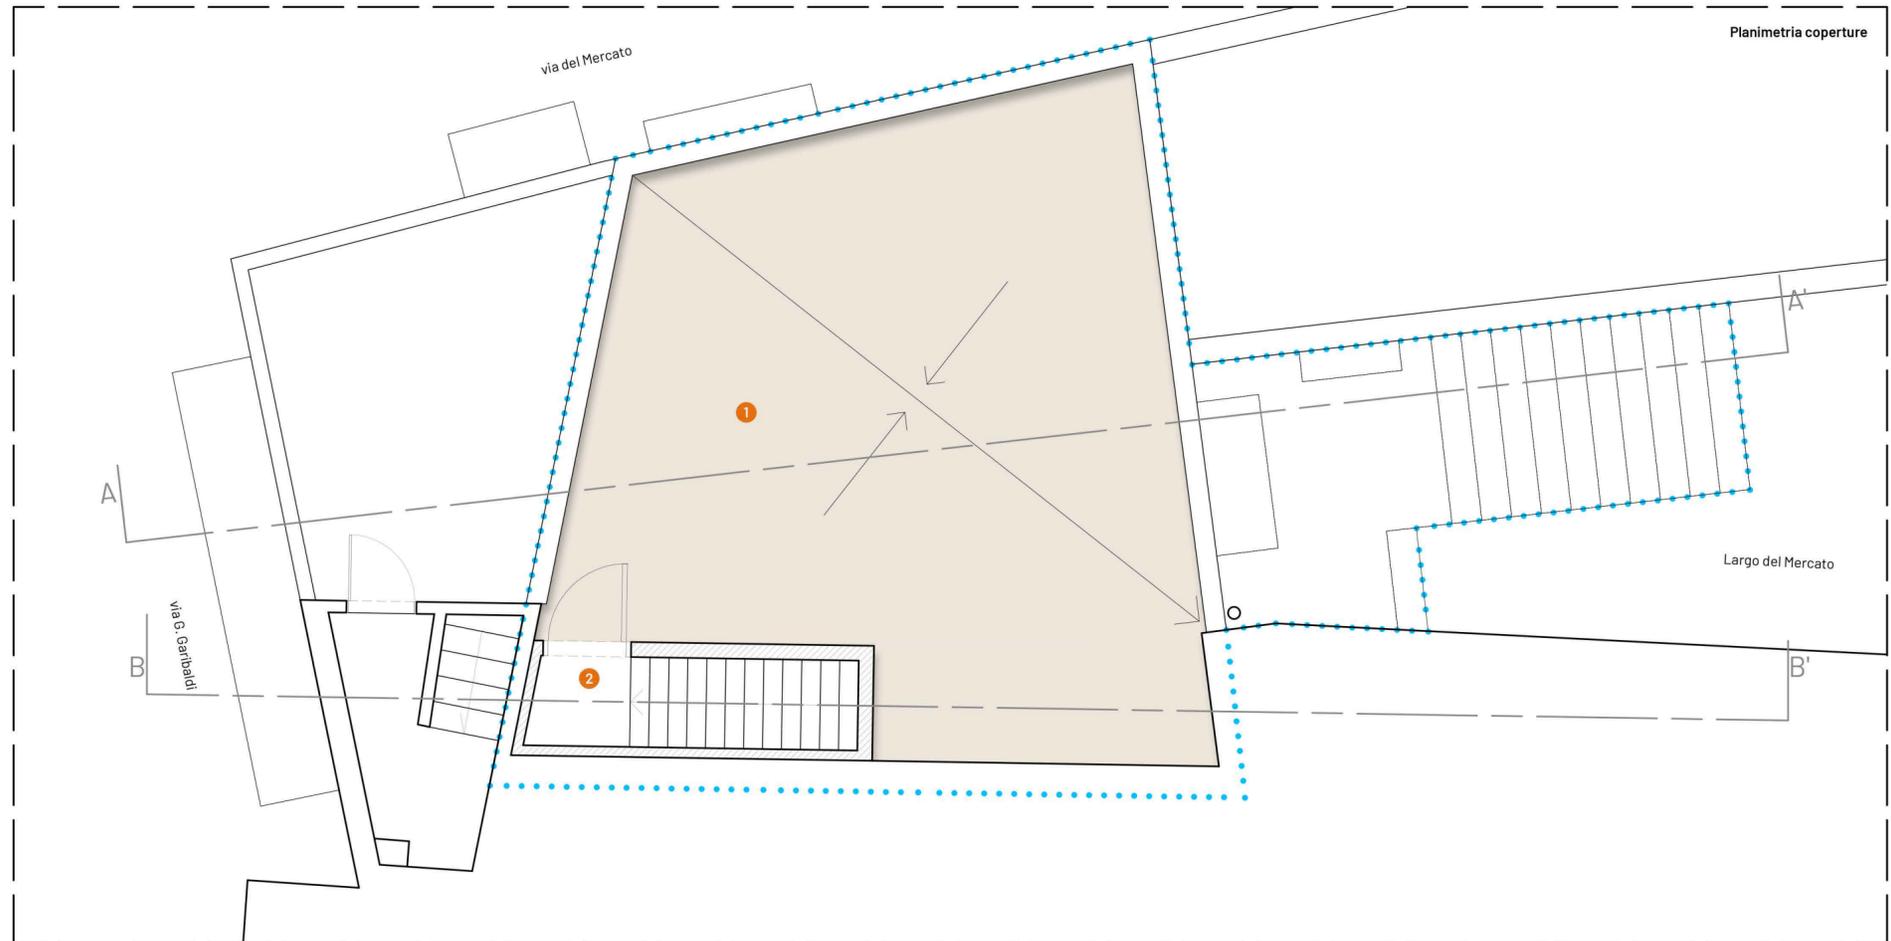

Planimetria coperture