LEGENDA	
	Lanterna arredo urbano con braccio 30W 300K ottica stradale
	Proiettore diffondente LED 15W 3000K IP66

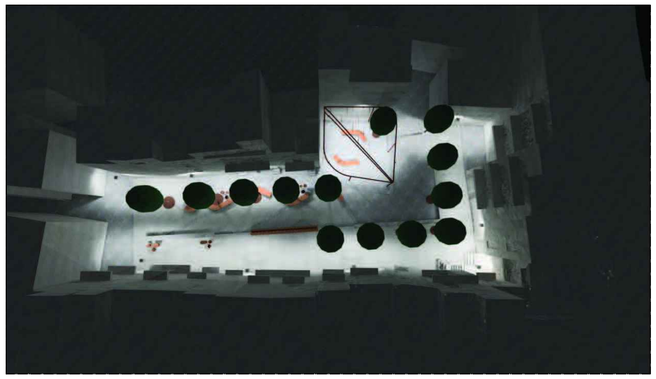

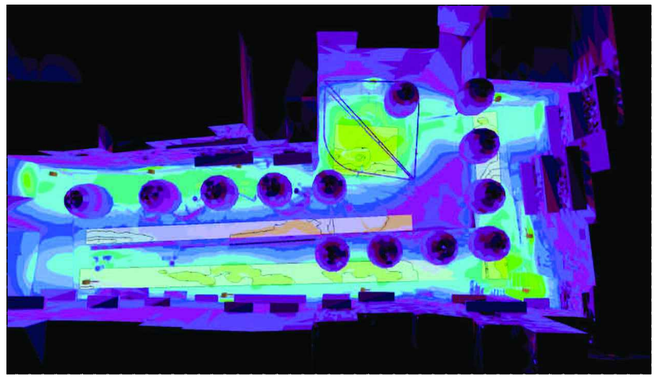

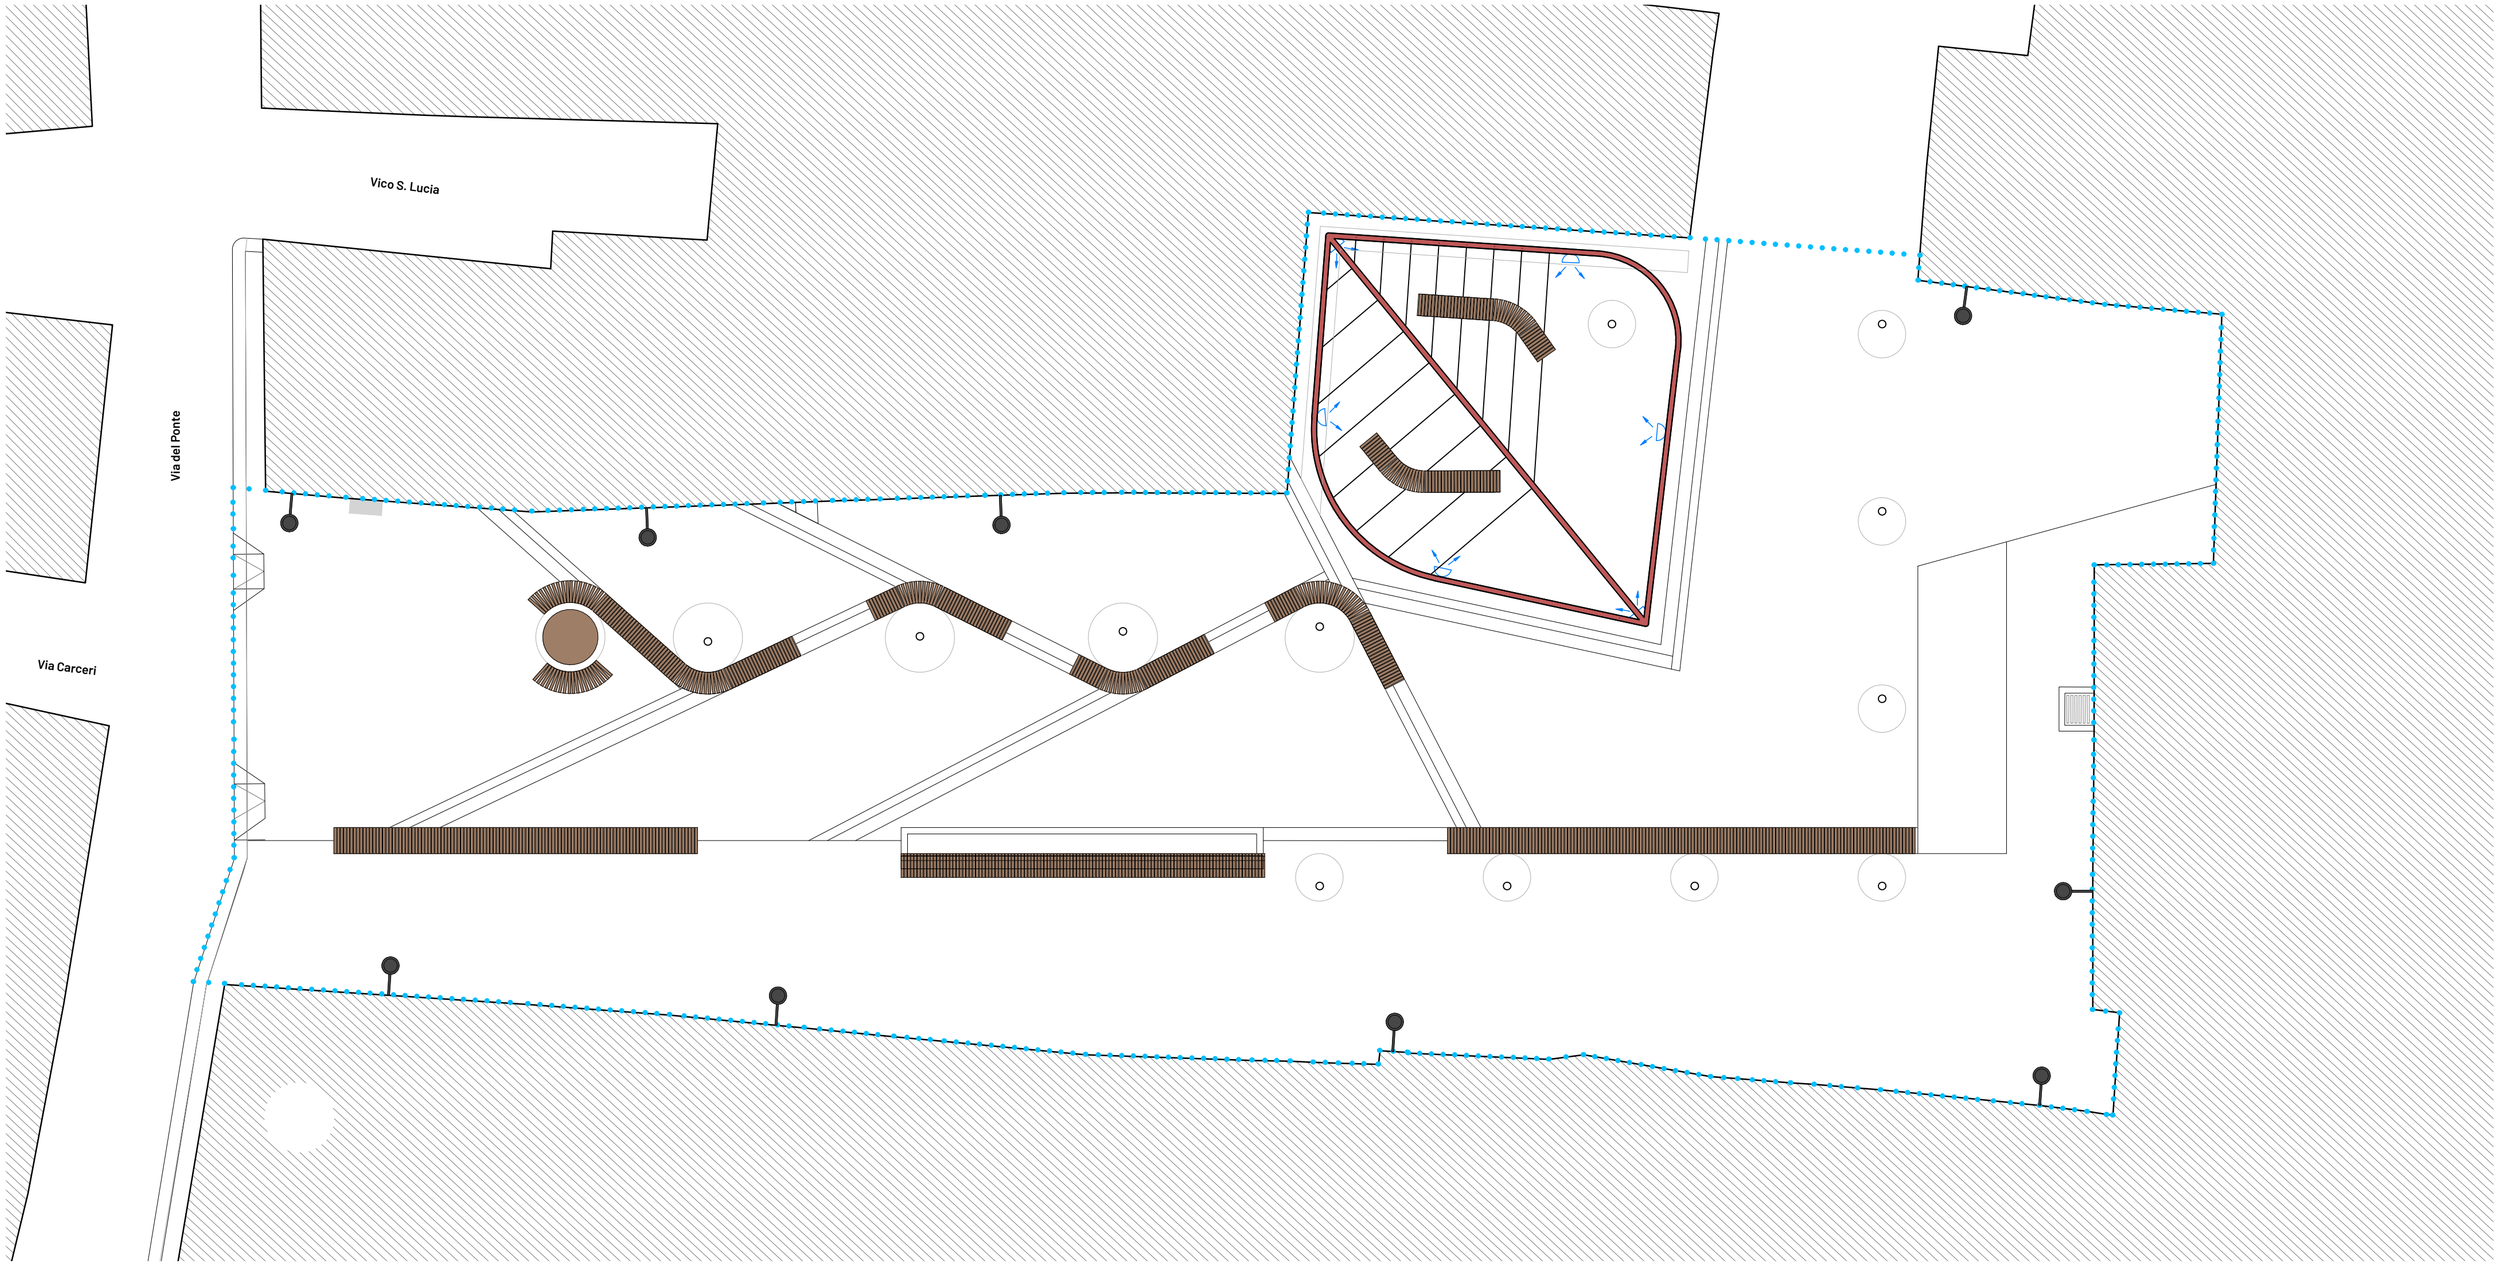

Committente
Comune di Triggiano (BA)
Settore Assetto del Territorio

Responsabile unico del procedimento: Ing. Carlo Ronzino

Oggetto della progettazione
Progetto di Rigenerazione di Piazza Marinullo e delle aree circostanti

N. progressivo: **50** | Commessa: 214 | Categoria: Progetto impianti | Gruppo: Elettrico

Nome elaborato: 50_214_PD_E_1_02_Progetto impianti_Elettrico_Layout apparecchi elettrici - Piazza Marinullo

Titolo elaborato: **Layout apparecchi elettrici - Piazza Marinullo**

Numero: **2**

Livello progettazione: Progetto definitivo

Progettazione
Progettista incaricato: Ph.D. Arch. Alessandro Cariello
Consulente impianti elettrici: Per. Ind. Giuseppe Masiello
Consulente impianti meccanici e a fluido: Per. Ind. Gabriele Martielli
Consulente strutture: Ing. Luigi Saponari

Data: 21.01.2023

Scala: 0 | 1 m | 2 m | 5 m