LEGENDA

C	Centrale di allarme		Sirena per interno
	Tastiera allarme	IR	Sensore tripla tecnologia
	Sirena con lampeggiante per esterno		Sensore tripla tecnologia

Planimetria piano primo

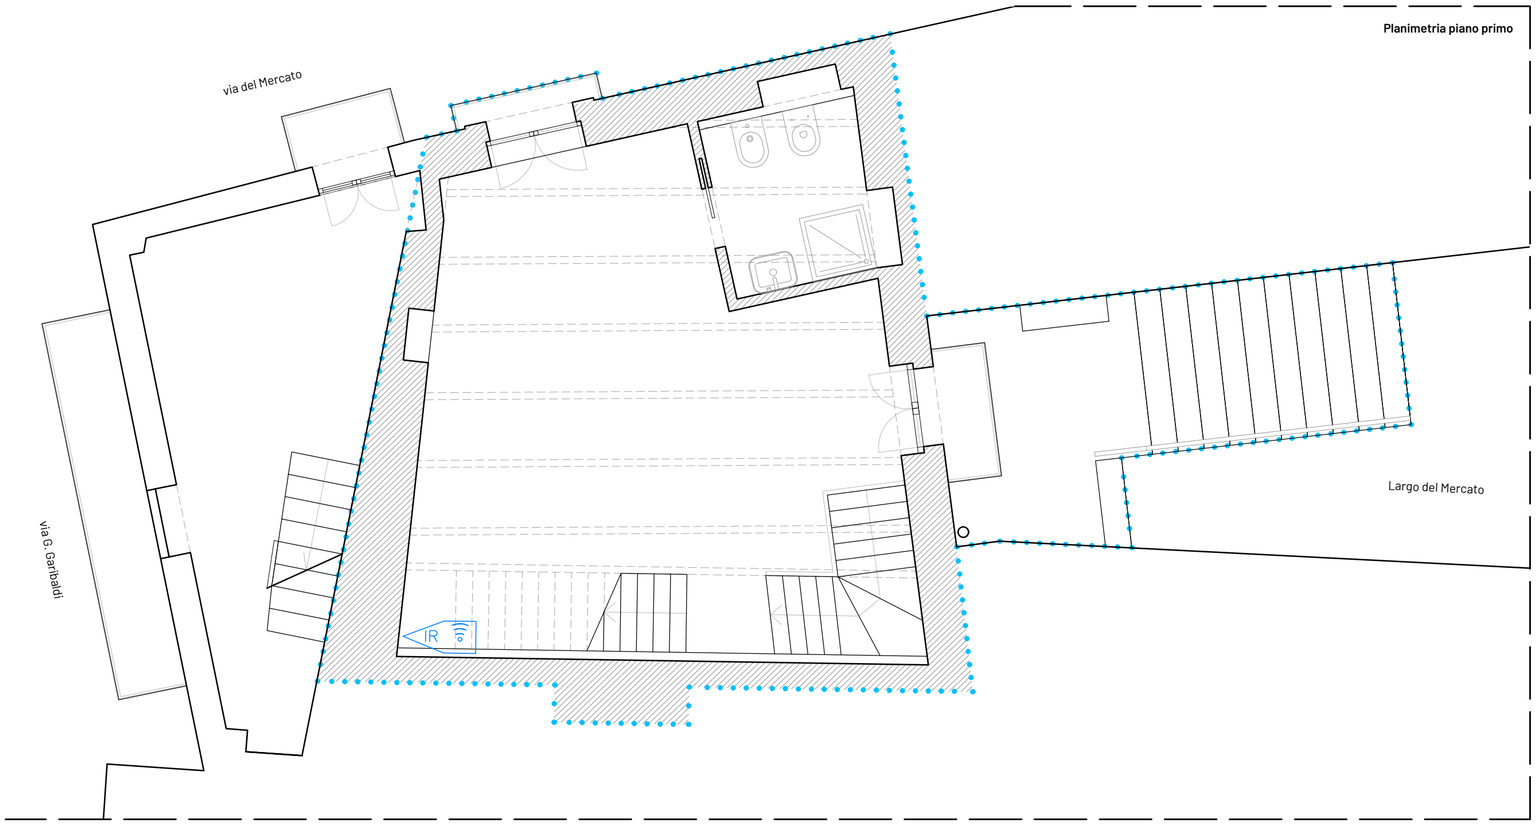

Planimetria coperture

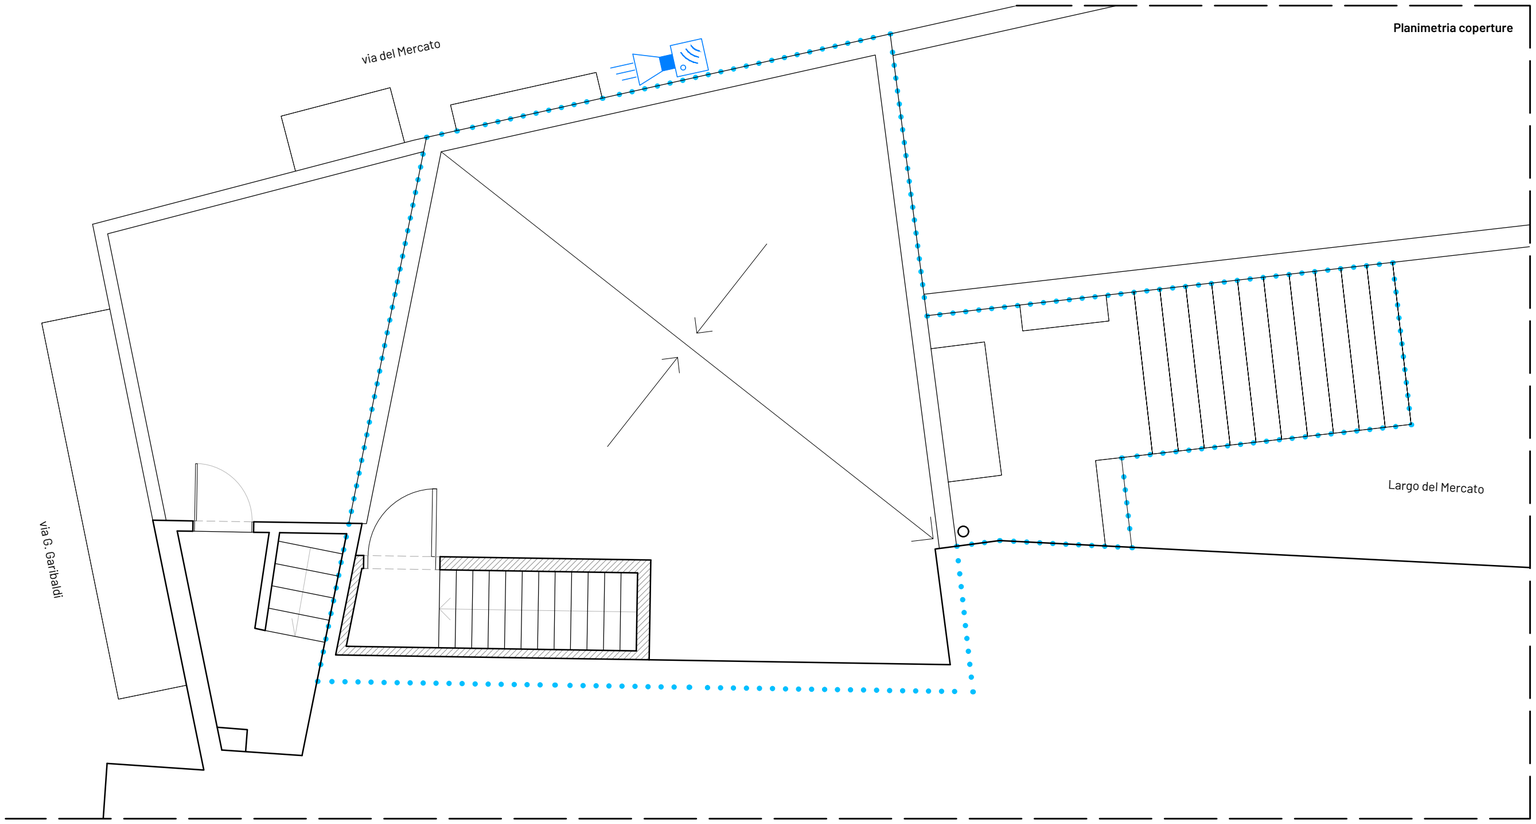

Committente	Oggetto della progettazione	N. progressivo	Commessa	Categoria	Gruppo	Titolo elaborato	Numero	Livello progettazione	Progettazione	Data	Scala
Comune di Triggiano (BA) Settore Assetto del Territorio Responsabile unico del procedimento: Ing. Carlo Ronzino	**Progetto di Rigenerazione di Piazza Marinullo e delle aree circostanti**	**54**	214	Progetto impianti	Antintrusione	**Planimetria impianto antintrusione piano primo e piano coperture - Edificio**	**2**	Progetto definitivo	Progettista incaricato: Ph.D. Arch. Alessandro Cariello Consulente impianti elettrici: Per. Ind. Giuseppe Masiello Consulente impianti meccanici e a fluido: Per. Ind. Gabriele Martielli Consulente strutture: Ing. Luigi Saponari	21.01.2023	0 0,5m 1m 2m

Nome elaborato
54_214_PD_E_2_02_Progetto impianti_Antintrusione_Planimetria impianto antintrusione piano primo e piano coperture - Edificio